



# PREFADUR, S.L.

Pol. Peña Blanca, Parcela 1. 18657. Nigüelas (Granada)  
Tel. 958 780 640; Fax 958 780 640


## BAJANTE 100 X 60 X 20 H/MASA

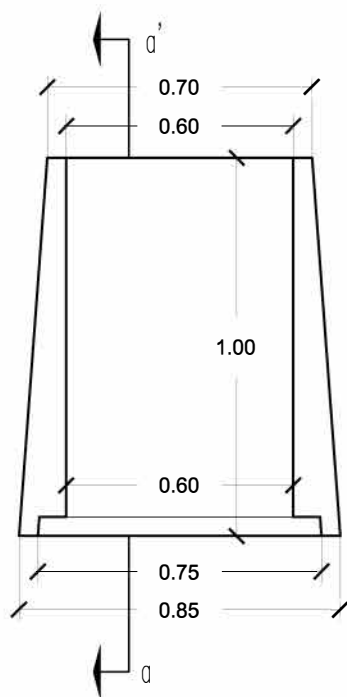


VISTA EN PLANTA

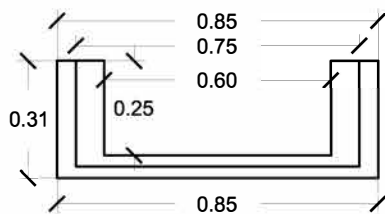


VISTA A

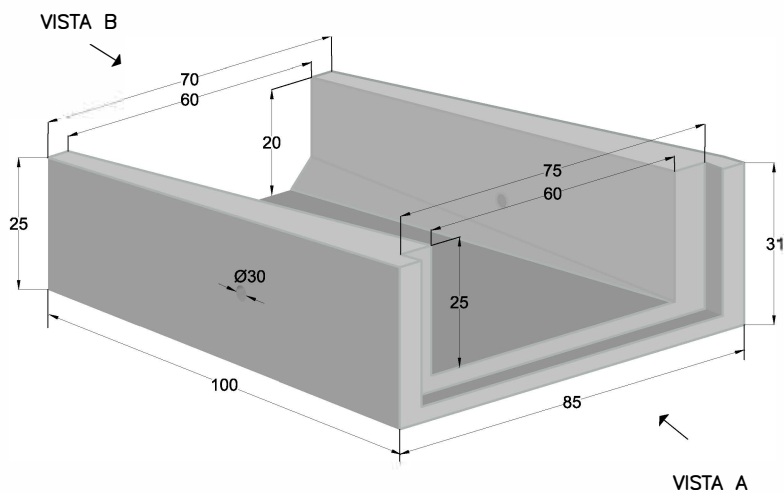


PERSPECTIVA  
cotas en cm.

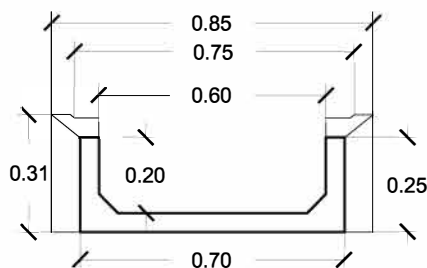

VISTA B

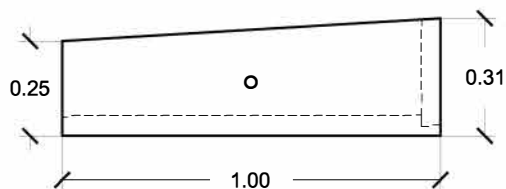

PERFIL

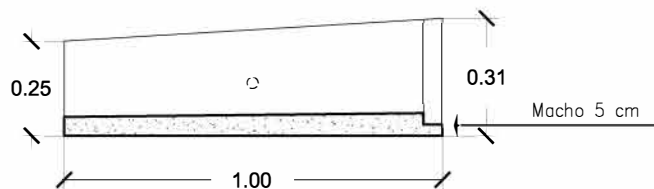

SECCIÓN a-a'

ESCALA 1/20 cotas en m.

### CARACTERÍSTICAS TÉCNICAS:

|                                 |               |
|---------------------------------|---------------|
| BAJANTE                         | 100 x 60 x 20 |
| MATERIAL                        | HM-300        |
| TIPO DE CEMENTO                 | CEM-I-52,5 SR |
| PESO (kg/ Unidad)               | 230 Kg.       |
| RESISTENCIA MINIMA DEL HORMIGON | 25,00 N/mm2.  |