
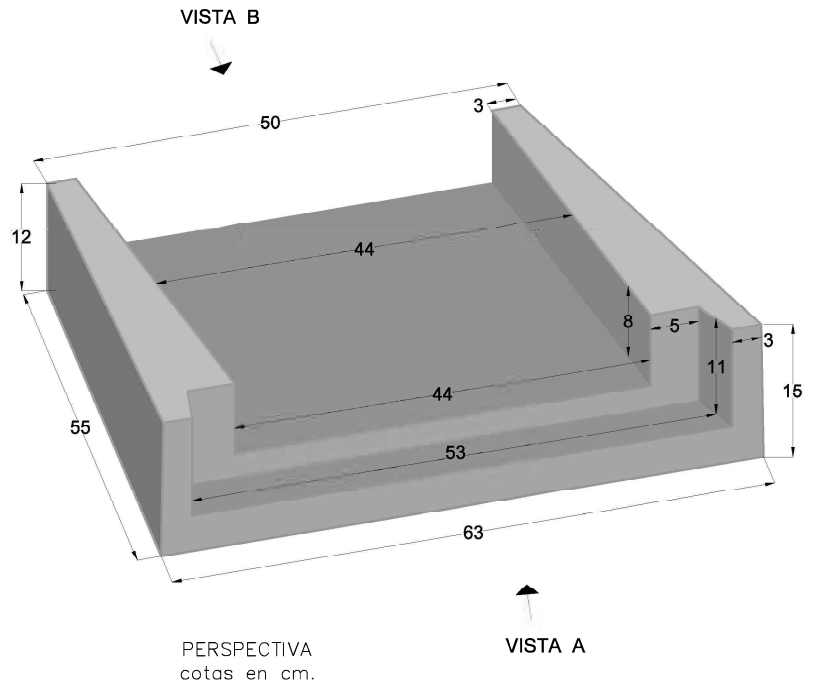
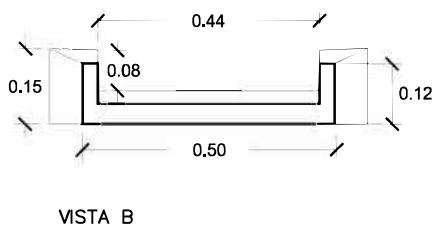
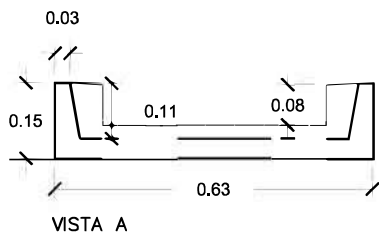


PREFADUR, S.L.

Pol. Peña Blanca, Parcela 1. 18657. Nigüelas (Granada)
Tel. 958 780 640; Fax 958 780 640


CANAL BAJANTE TERRAPLEN

44 x 55 x 8

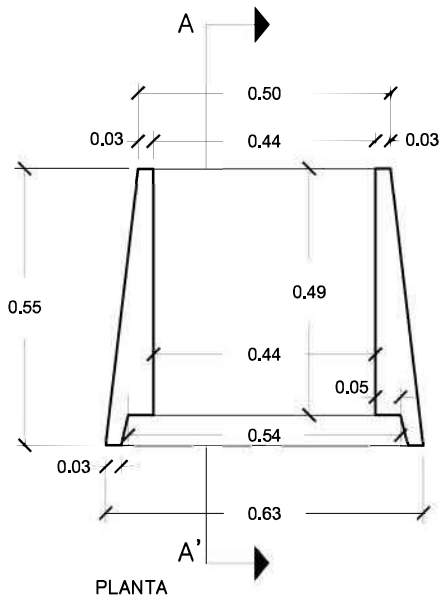

PERSPECTIVA
cotas en cm.

VISTA A

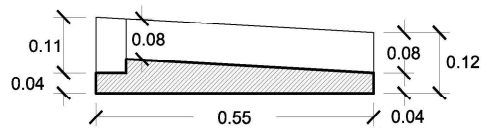

SECCION A-A'

ESCALA 1/15 cotas en m.

CARACTERISTICAS TÉCNICAS:

CANAL BAJANTE TERRAPLEN	44 x 55 x 8
TIPO DE HORMIGÓN	HM-300
TIPO DE CEMENTO	CEM-I-52,5 SR
PESO (kg/ Unidad)	44 kg
UD/PALET	32 UD/PALET