



Pol. Peña Blanca, Parcela 1. 18657. Nigüelas (Granada)
Tel. 958 780 640; Fax 958 780 640

CANAL DE DRENAJE
38 x 35 x 50 LONGITUD

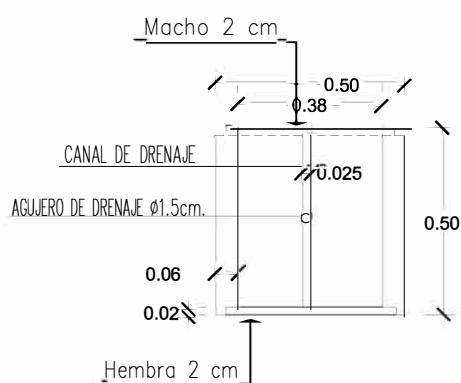


PLANTA

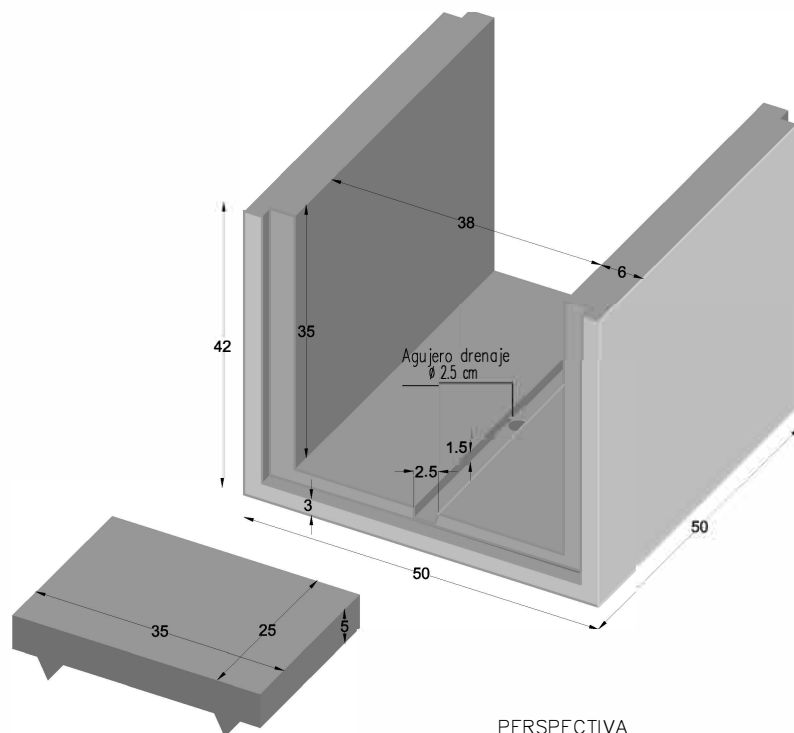


LADRILLO DE HORMIGON


PERSPECTIVA
CANAL cotas en cm.

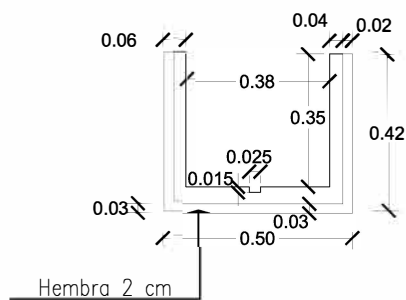

VISTA HEMBRA

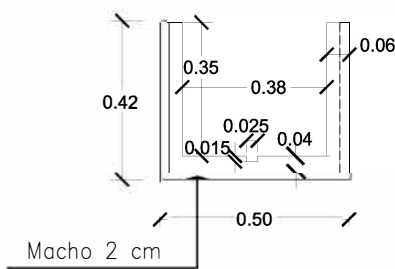

VISTA MACHO

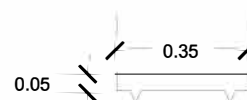

LADRILLO DE HORMIGON

ESCALA 1/20 cotas en m.

CARACTERÍSTICAS TÉCNICAS:

CANAL DE DRENAJE	38 x 35 x 50 LONGITUD
TIPO DE HORMIGÓN	HM-300
TIPO DE CEMENTO	CEM-I-52,5 SR
PESO (kg/ Unidad)	100 Kg.
PESO LADRILLO DE HORMIGON (kg/ Unidad)	11.5 Kg.

8 Unidades / Palet