


PREFADUR, S.L.


Pol. Peña Blanca, Parcela 1. 18657. Nigüelas (Granada)
Tel. 958 780 640; Fax 958 780 640

CANAL SIN MACHIEMBRAR


60 x 80 x 60 LONGITUD

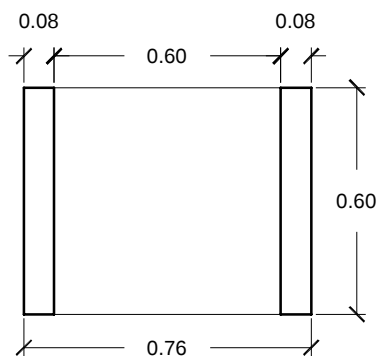

PLANTA

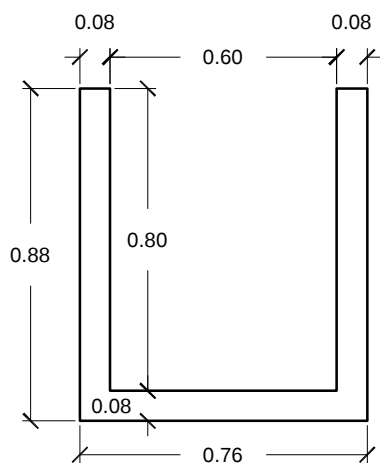

VISTA A

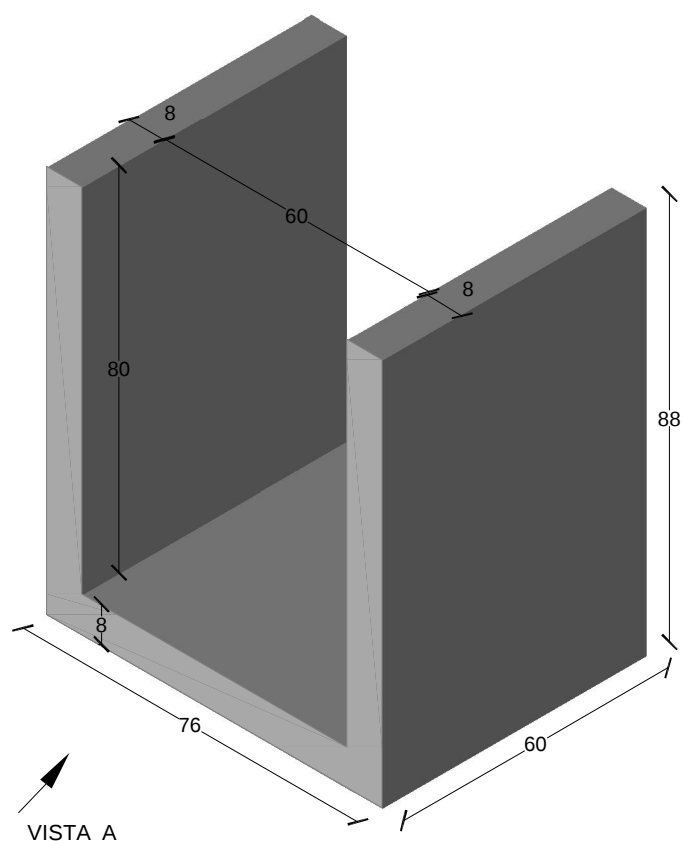

PERSPECTIVA
CANAL cotas en cm.

ESCALA 1/20 cotas en m.

CARACTERISTICAS TÉCNICAS:

CANAL	60 x 80 x 60 LONGITUD
TIPO DE HORMIGÓN	HM-300
TIPO DE CEMENTO	CEM-I-52,5 SR
PESO (kg/ Unidad)	280 kg