



PREFADUR, S.L.

Pol. Peña Blanca, Parcela 1. 18657. Nigüelas (Granada)
Tel. 958 780 640; Fax 958 780 640


CANAL SIN MACHIEMBRAR Con Reja de hormigón 21 x 21 x 55 LONGITUD

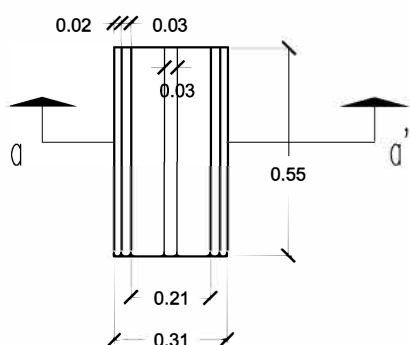


PLANTA

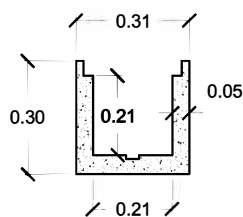


SECCIÓN a-a'

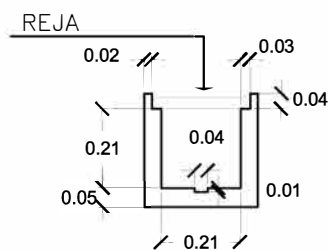

VISTA A

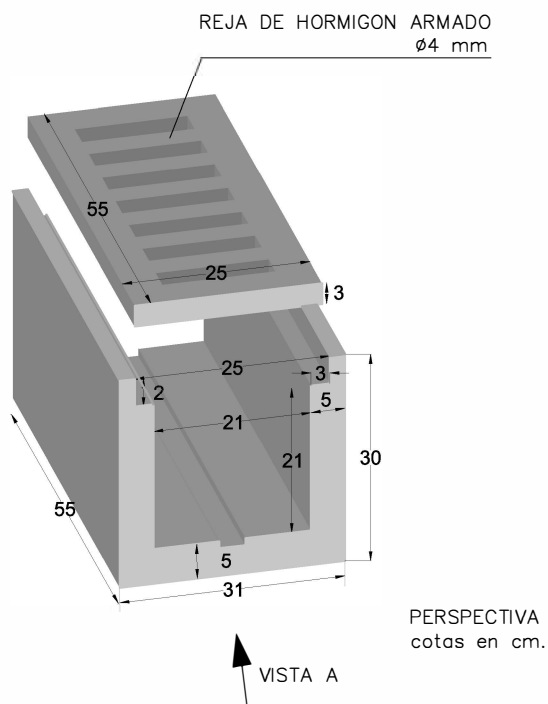

PERSPECTIVA
cotas en cm.

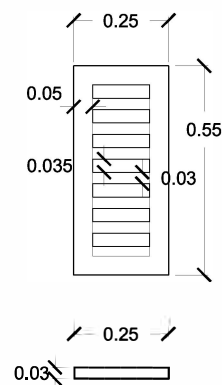

REJA DE HORMIGÓN
armado de Ø4 mm.

ESCALA 1/20 cotas en m.

CARACTERÍSTICAS TÉCNICAS:

CANAL CON TAPA DE REJA DE HORMIGÓN ARMADO (Ø4mm).	21 x 21 x 55 LONGITUD
TIPO DE HORMIGÓN	HM-300 REJA HA-300
TIPO DE CEMENTO	CEM-I-52,5 SR
PESO (kg/ Unidad)	50 kg
PESO TAPA (kg/ Unidad)	8 kg