



PREFADUR, S.L.

Pol. Peña Blanca, Parcela 1. 18657. Nigüelas (Granada)
Tel. 958 780 640; Fax 958 780 640


ZOCALO 100 x 60 x 10 x 2

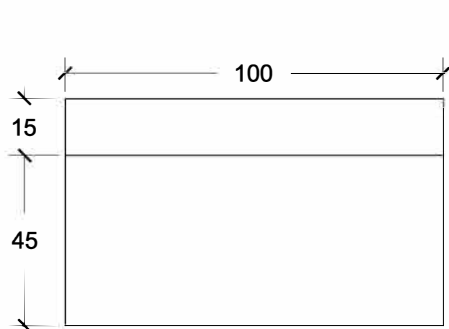

ALZADO

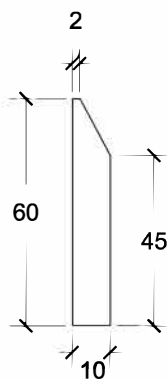


PERFIL

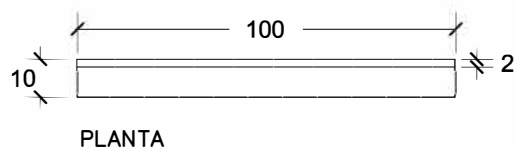

PLANTA

ESCALA 1/20 cotas en cm.

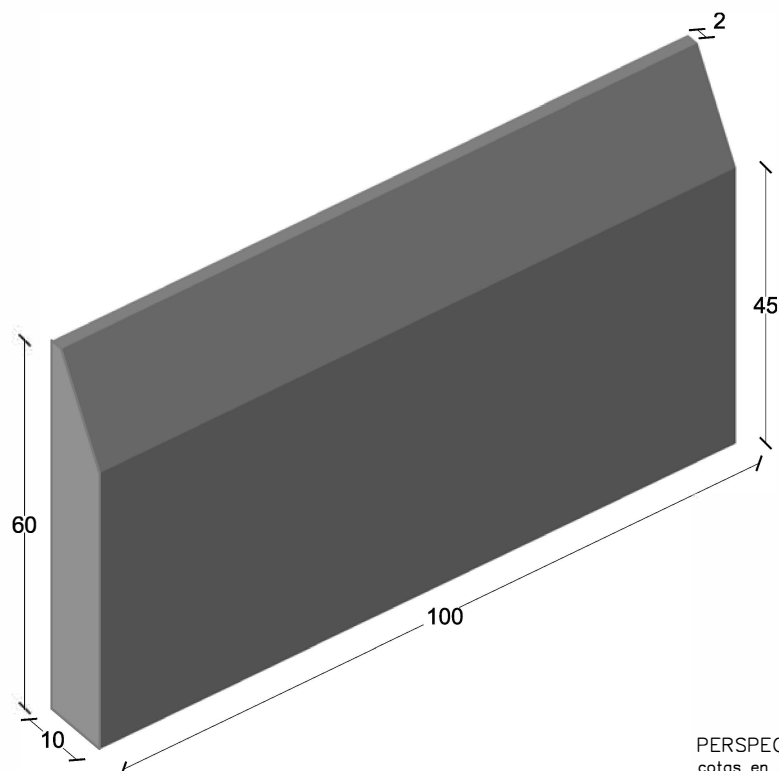

PERSPECTIVA
cotas en cm.

CARACTERÍSTICAS TÉCNICAS:

ZOCALO	100 x 60 x 10 x 2 cm.
TIPO DE HORMIGÓN	HM-300
TIPO DE CEMENTO	CEM-I-52,5 SR
PESO (kg/ Unidad)	135 Kg.